



PLANTA ARQUITECTÓNICA
FORO 1

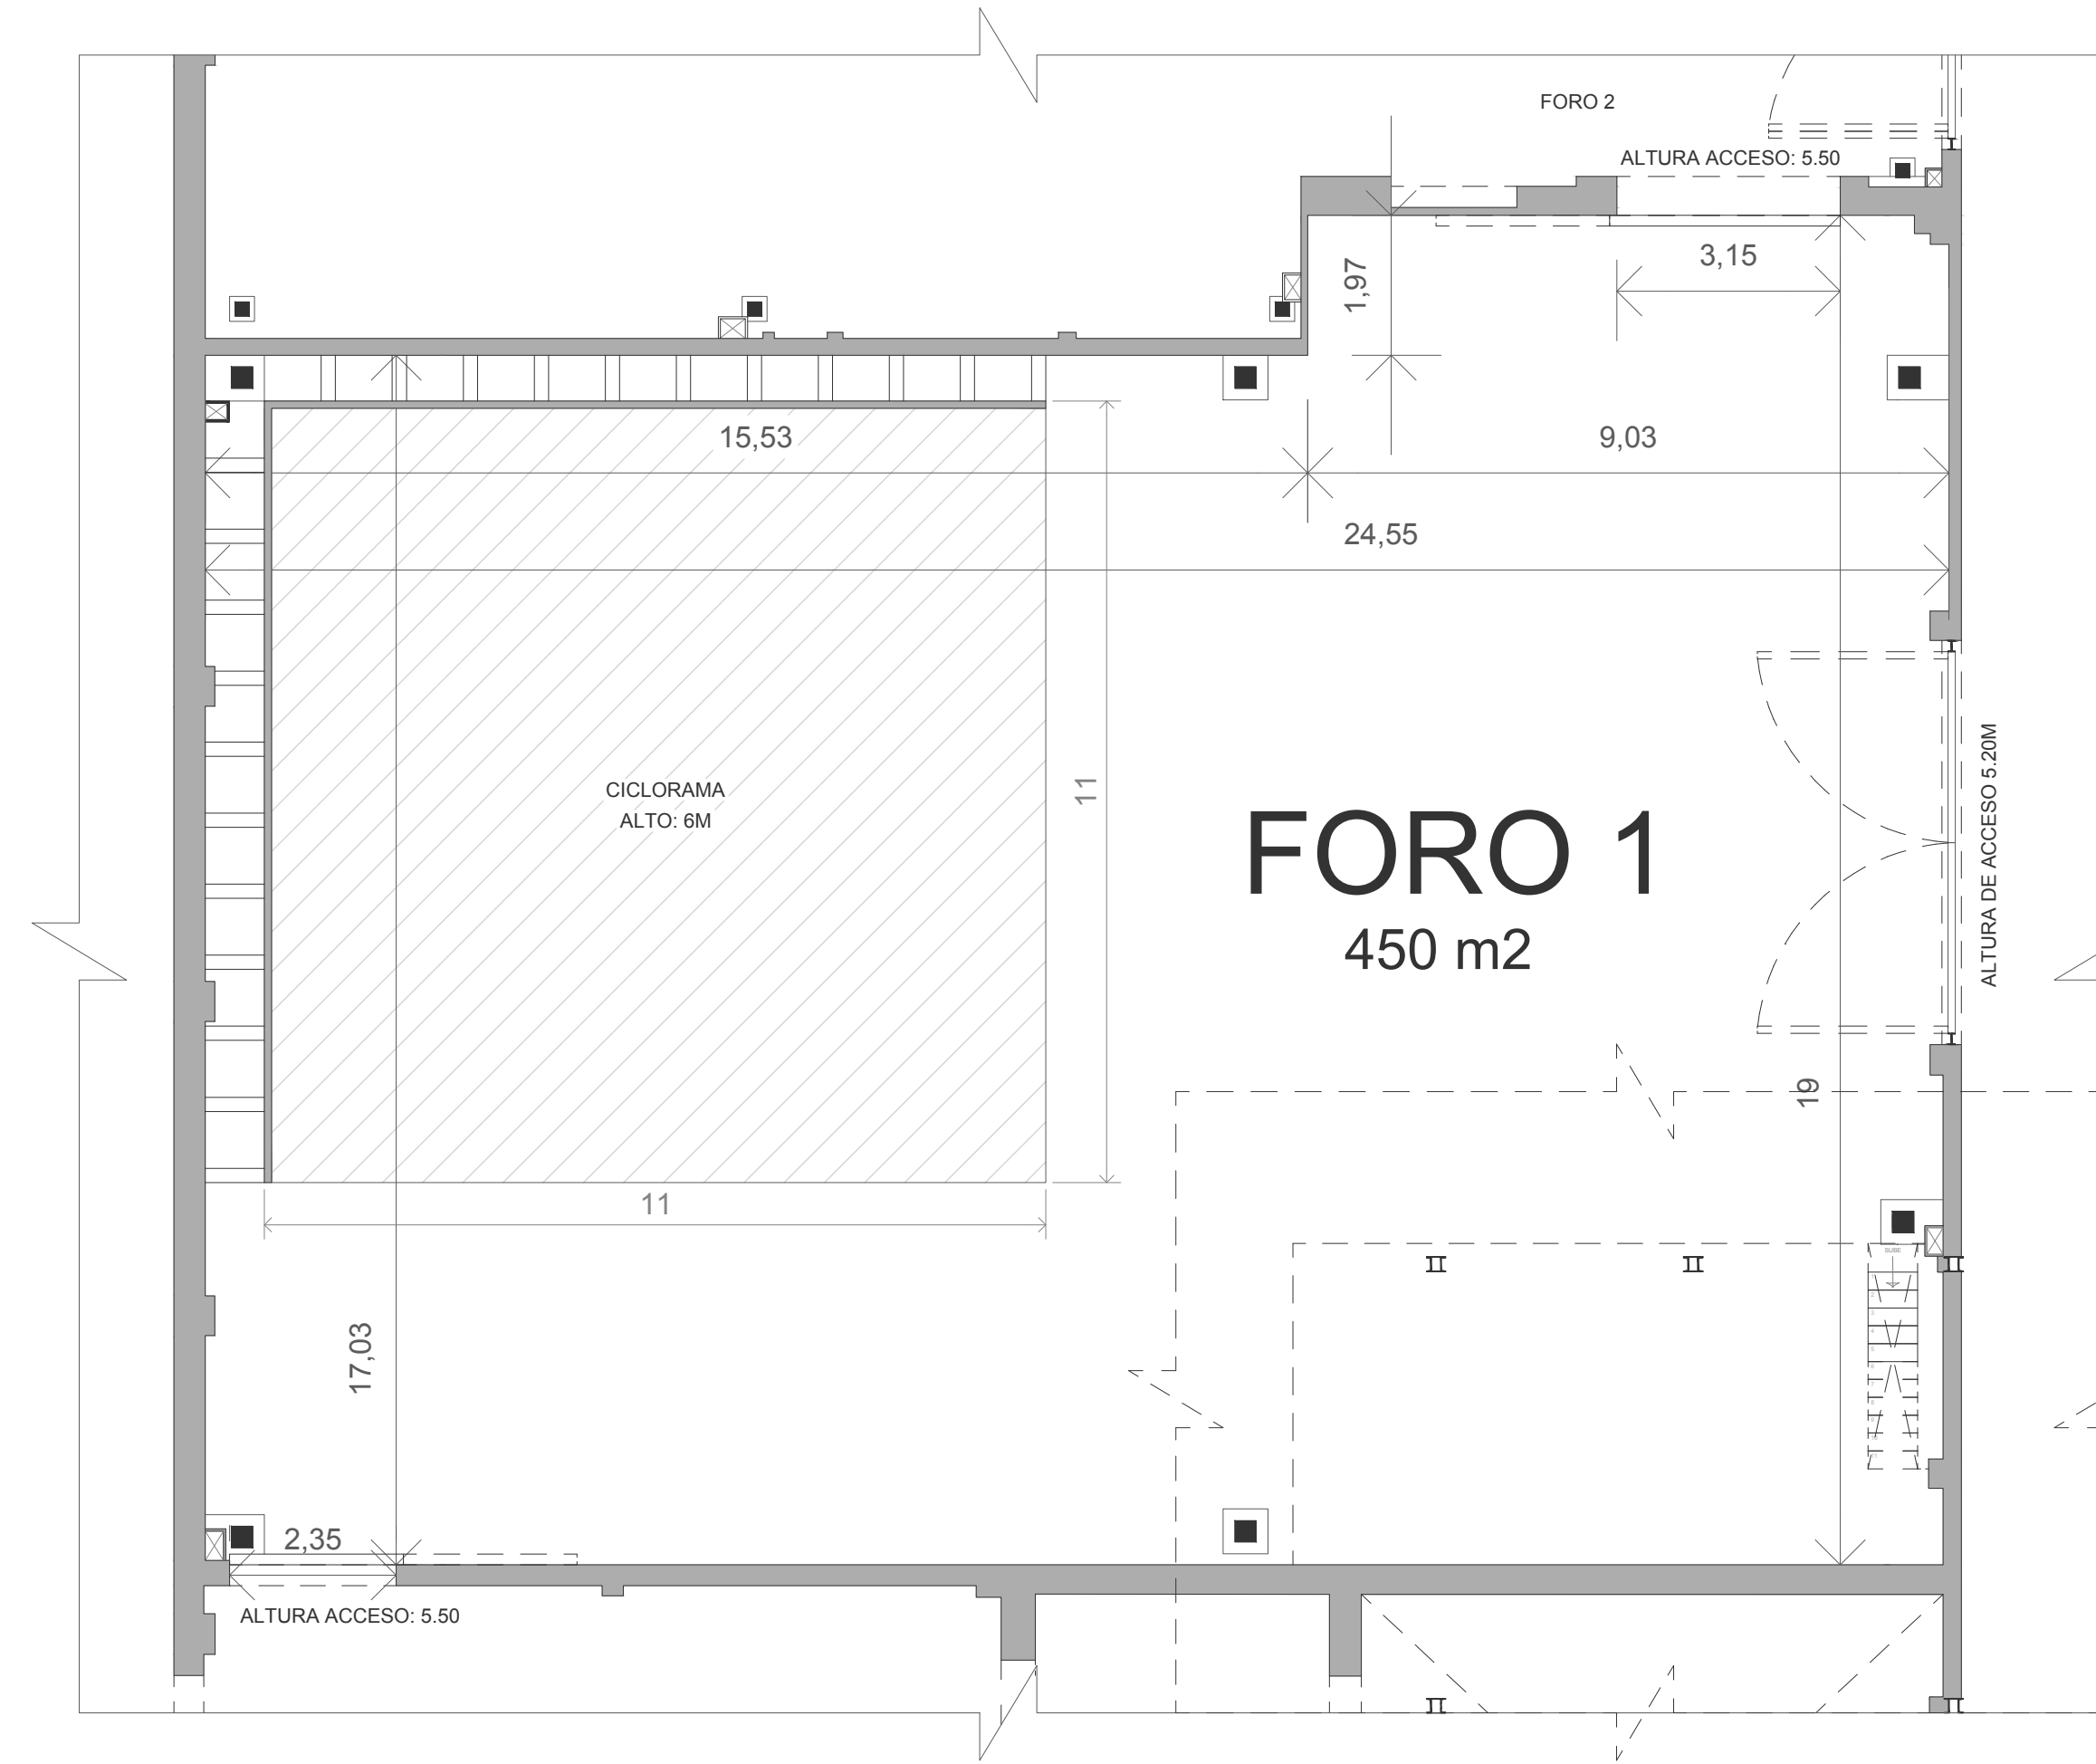


FORO + CABINA + BODEGA

PLANTA ARQUITECTÓNICA
CABINA DE PRODUCCIÓN

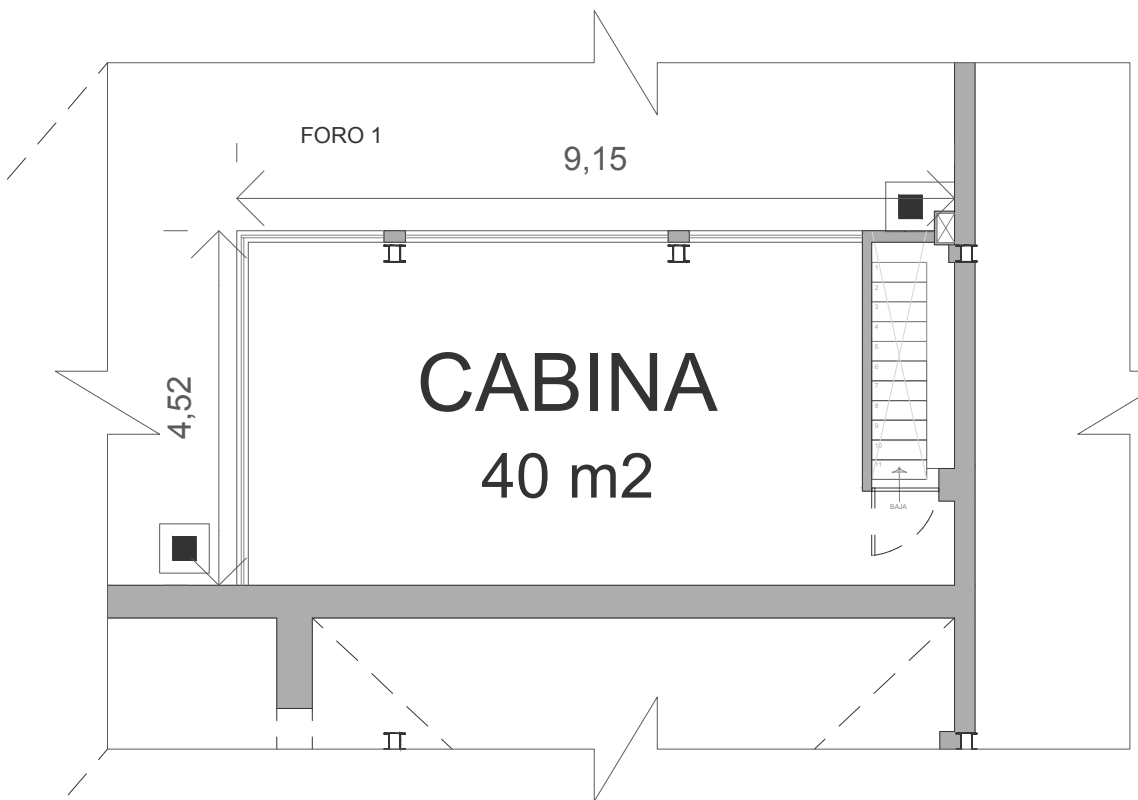

ALTURA A PARRILLA: 8M

CORTE TRANSVERSAL FORO 1

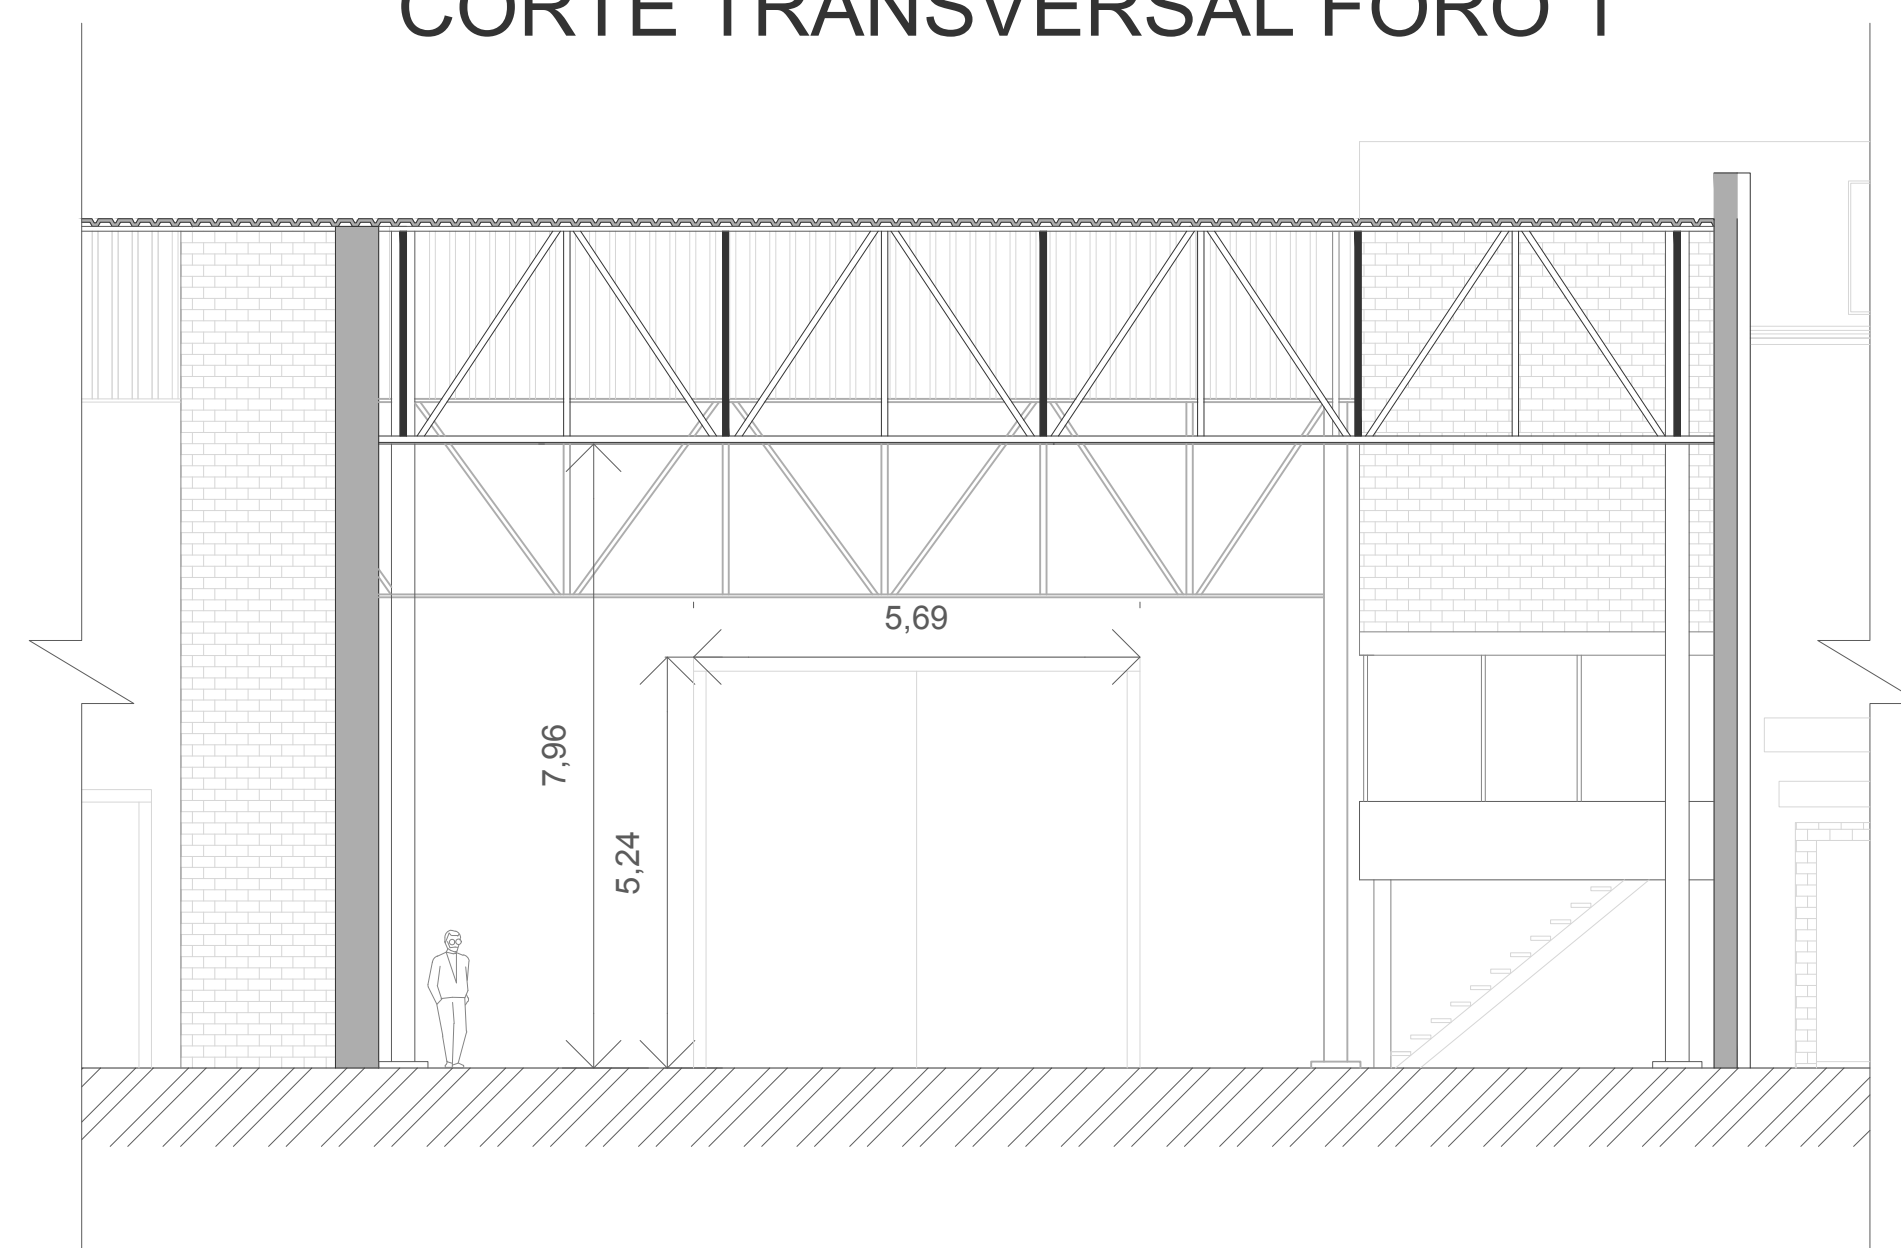

CORTE LONGITUDINAL FORO 1

