



PLANTA ARQUITECTÓNICA FORO 2

SE INTEGRAN FORO 2 Y 5 = 1,200 M2

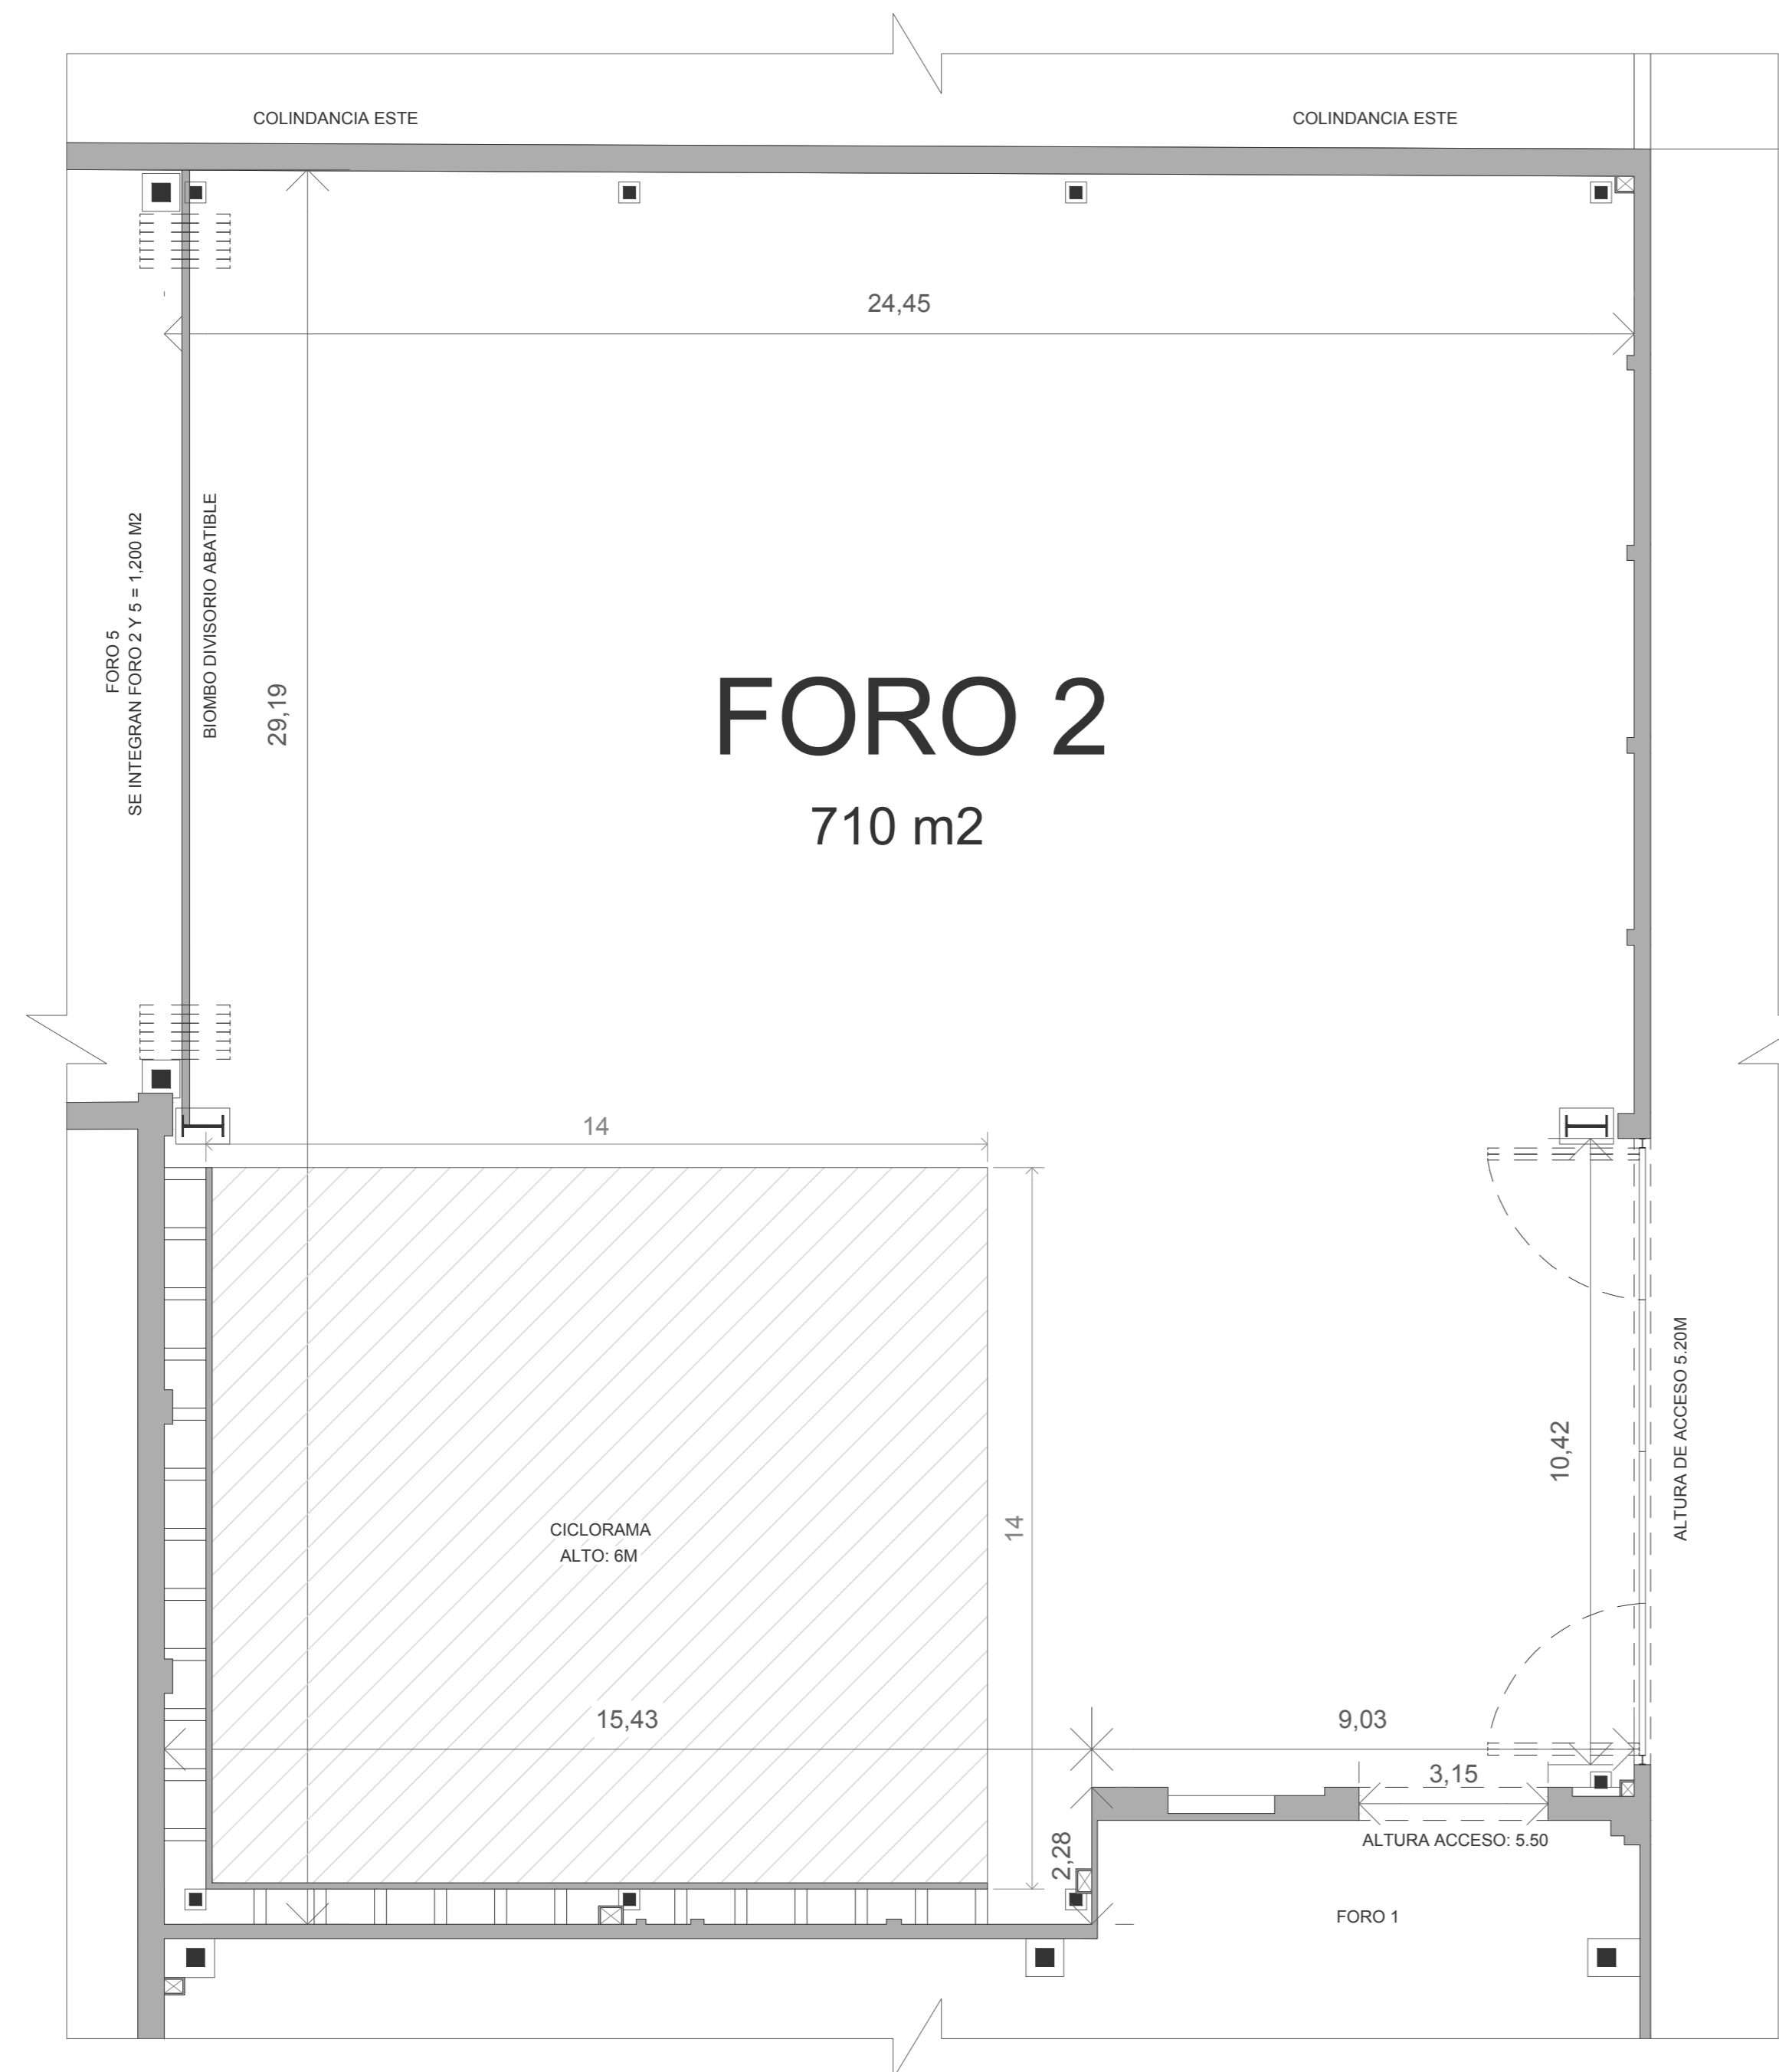

CORTE LONGITUDINAL FORO 2

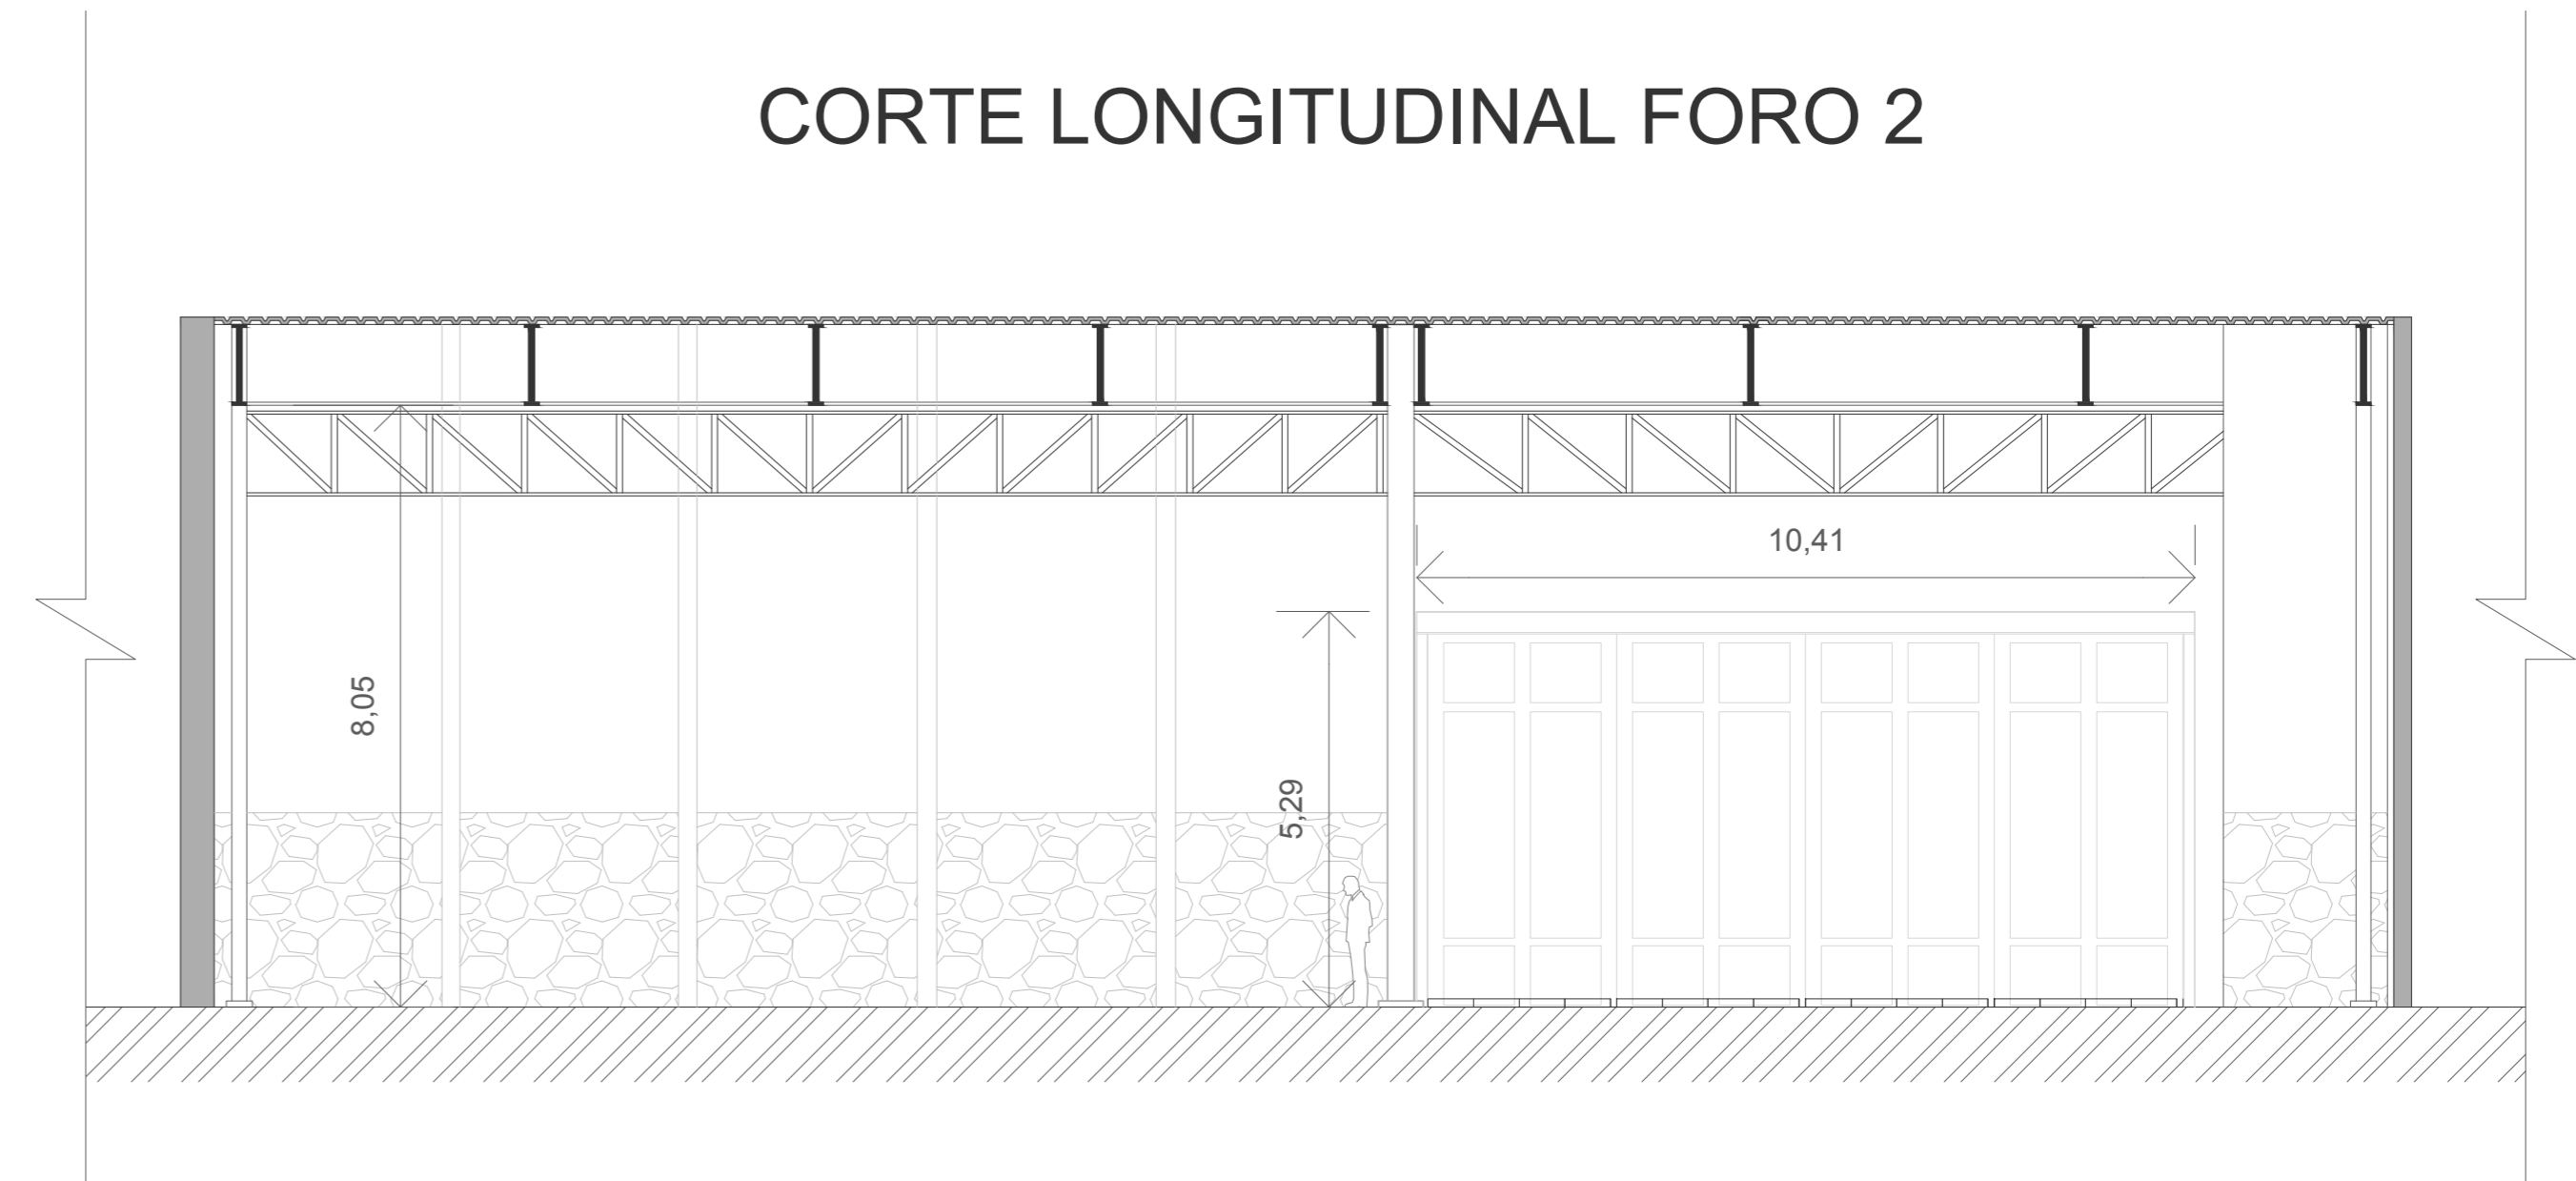

ALTURA A PARRILLA: 8M

CORTE TRANSVERSAL FORO 2

