


# PLANTA ARQUITECTÓNICA FORO 5

SE INTEGRAN FORO 2 Y 5 = 1,200 M2



ALTURA A PARRILLA: 8M

## CORTE TRANSVERSAL FORO 5

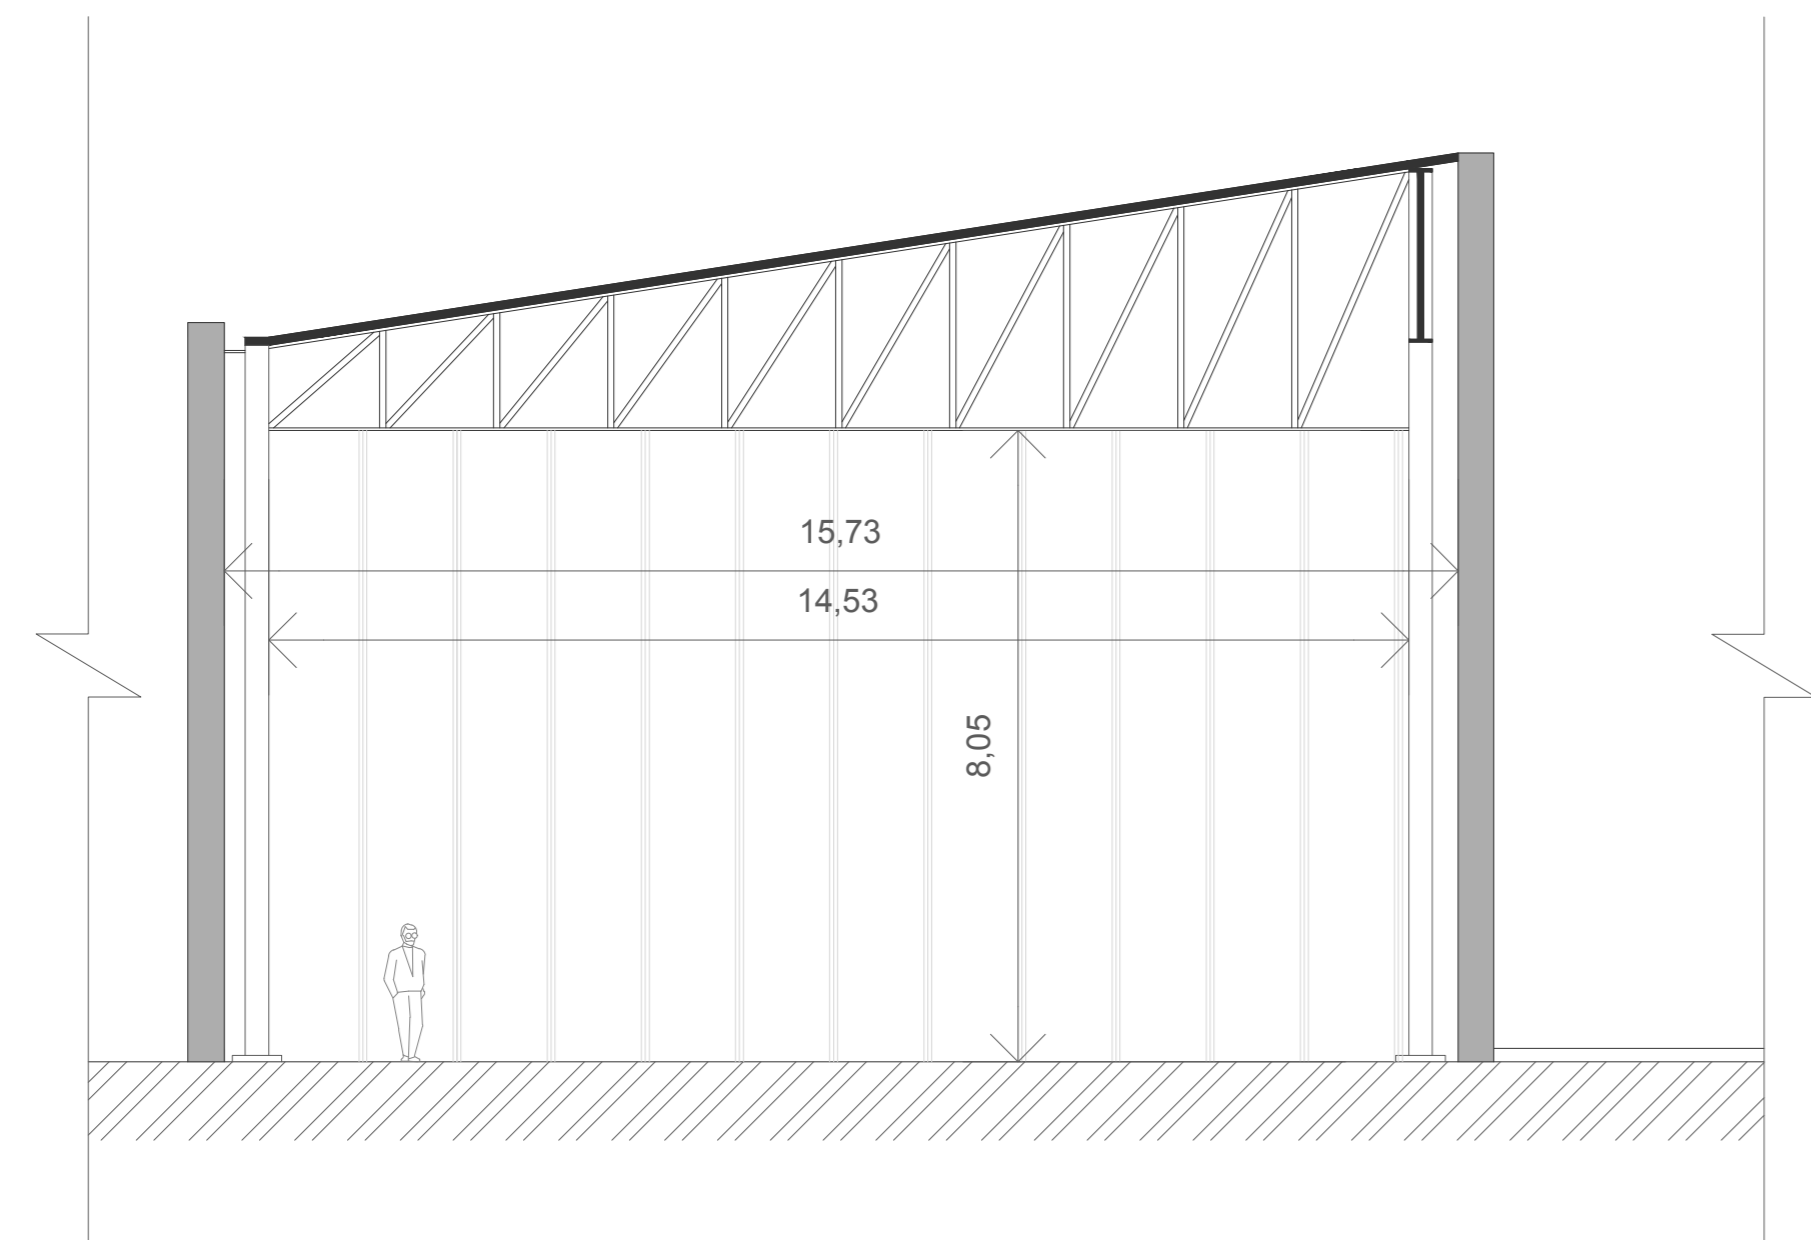

## CORTE LONGITUDINAL FORO 5

