



PLANTA ARQUITECTÓNICA
CATERING PB

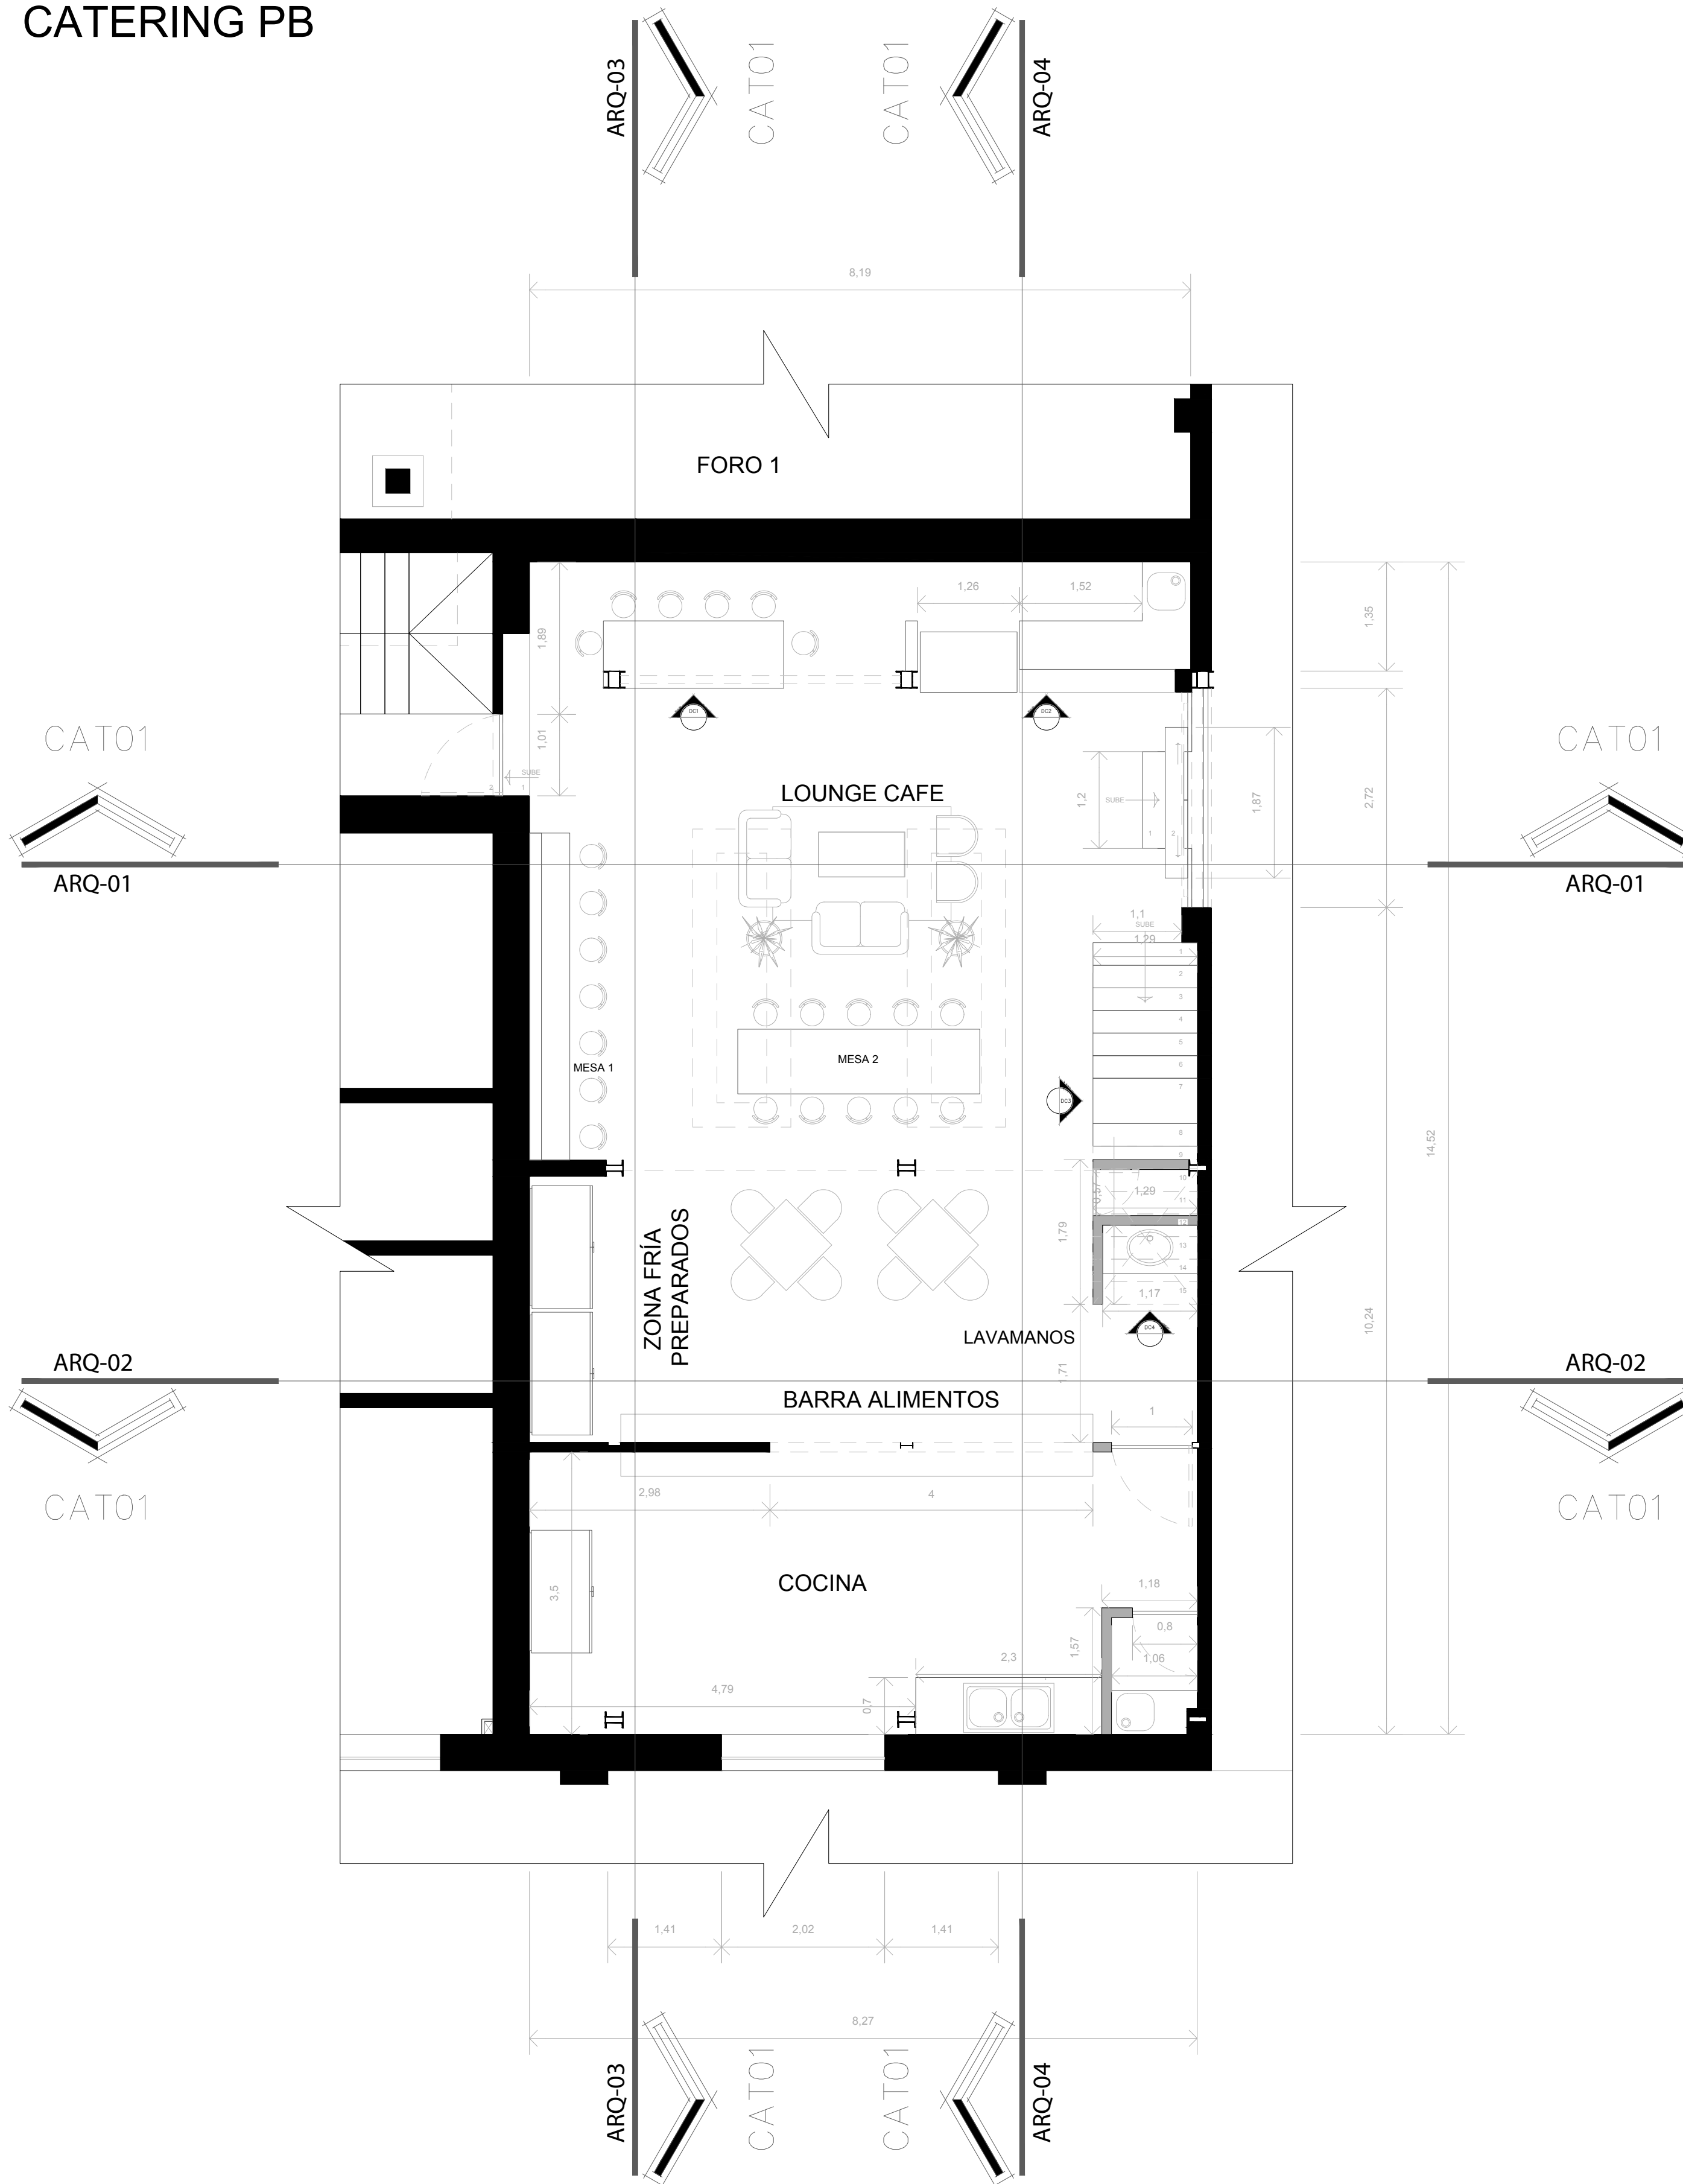

PLANTA ARQUITECTÓNICA
CATERING TAPANCO

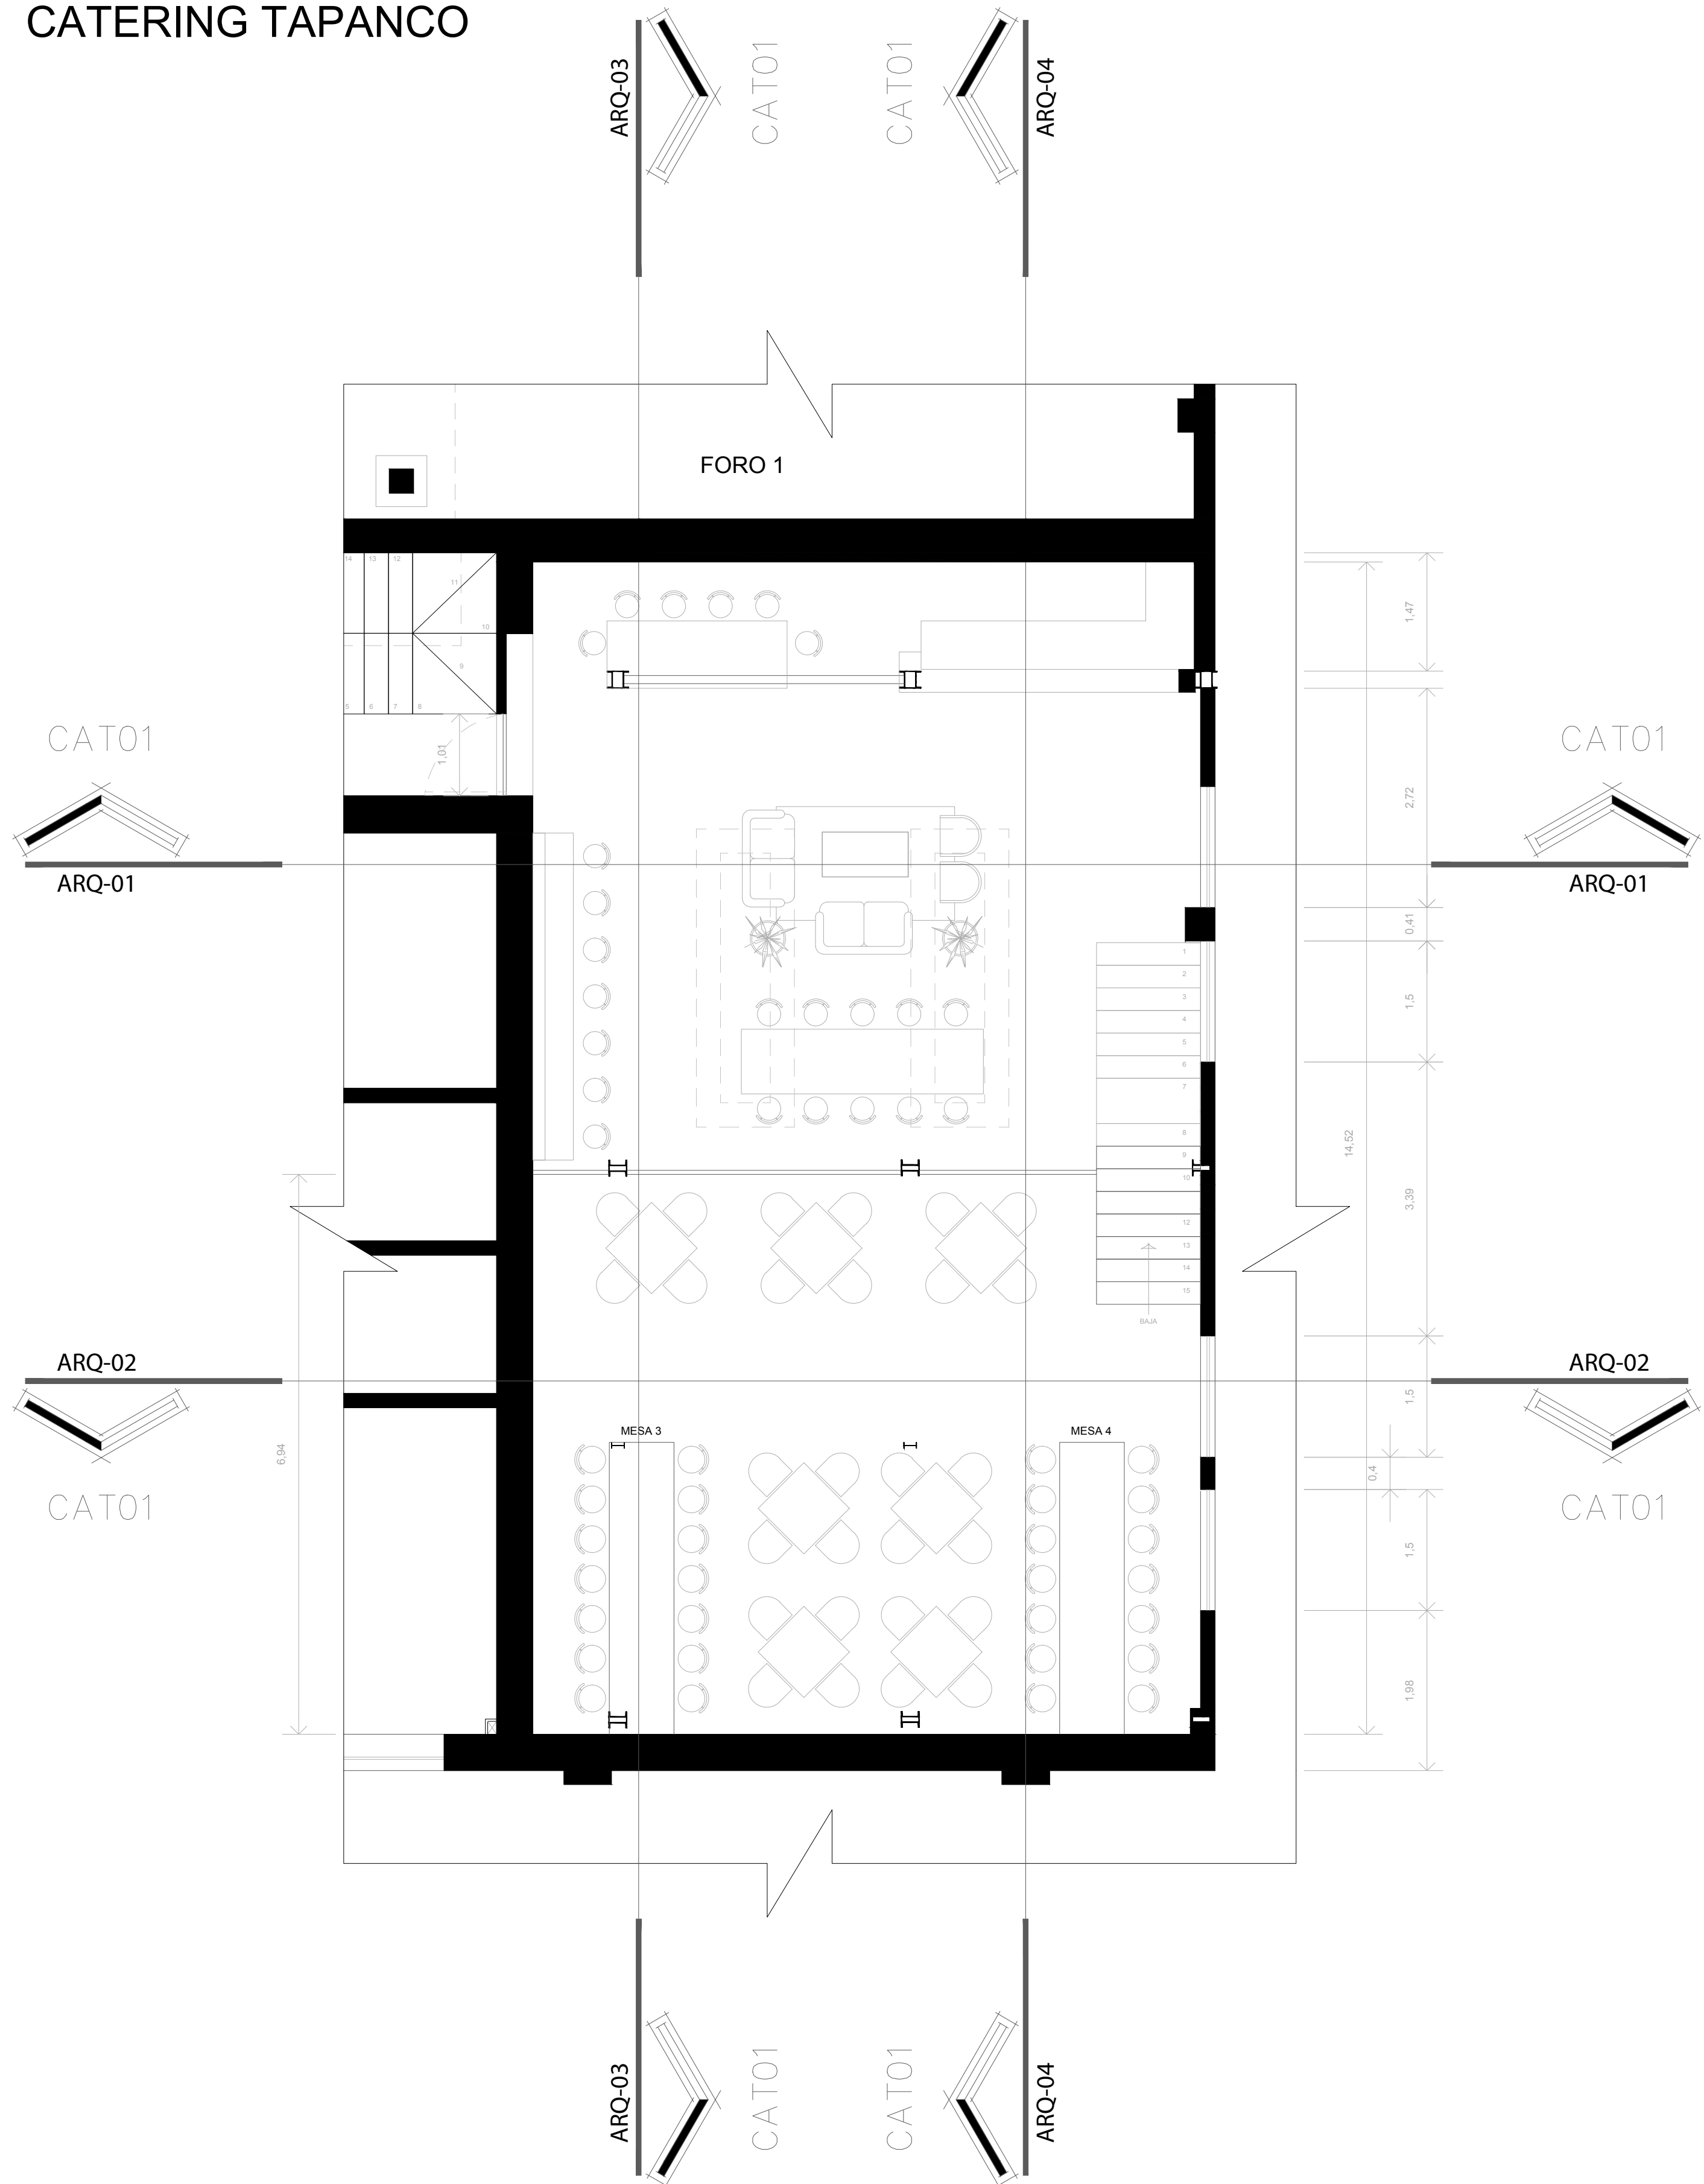


NÚMERO DE PLANO
SG1-CAT01

IP9 STUDIOS

PLANOS DETALLE CATERING
SERVICIOS GENERALES 1

UBICACIÓN:
CIPRES 355
COL. ATLAMPA
DEL. CUAUHTÉMOC
CP 06450 CDMX

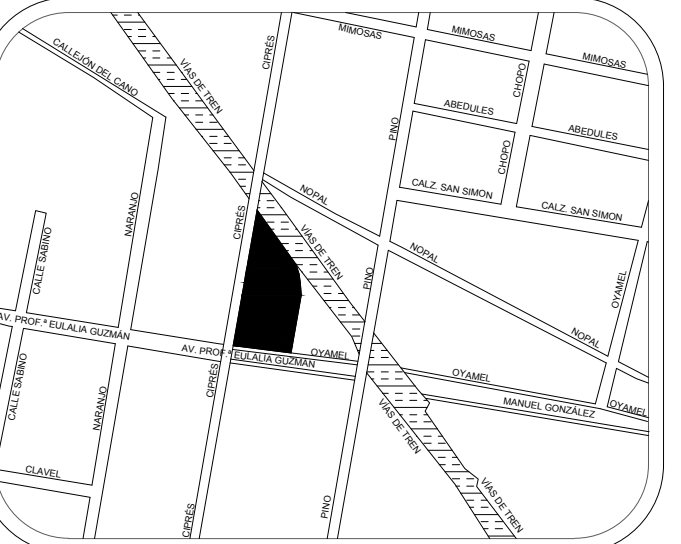

ÁREAS EN PREDIO:
TERRENO: 6,338.99 m²
ÁREA DE DESPLANTE: 4,723.52 m²
ÁREA LIBRE: 1,615.47 m²

INFORMACIÓN GENERAL:
EL PREDIO SE ENCUENTRA EN LA
ESQUINA DE LAS CALLES OYAMEL
Y CIPRES, EN LA COLONIA ATLAMPA.

COLINDA CON PROPIEDADES
FEDERALES AL ESTE CON VÍAS DE
TREN, PROPIEDAD PARTICULAR
Y VIALIDADES DE LA DELEGACIÓN
CUAUHTÉMOC.

NOTAS GENERALES:
COTAS Y NIVELES EN METROS
*LEVANTAMIENTO REALIZADO EN SITIO CON
TELEMETRO LÁSER, CINTA Y FLEXÓMETRO*
*INFORMACIÓN COMPLEMENTARIA OBTENIDA
CON VUELO DE DRONE EN SITIO*
*INFORMACIÓN COMPLEMENTARIA OBTENIDA
DE GOOGLE MAPS Y GOOGLE EARTH*
*TRABAJAR ESTE PLANO CON PLANOS DE
REFERENCIA: CORTES, FACHADAS, PLANTAS*
*EL DIBUJO DE DIFERENTES ACABADOS EN
FACHADAS, INTERIORES Y DIBUJO DE
ESTRUCTURAS ES SOLO DE
CARÁCTER GRÁFICO Y NO REPRESENTA
LAS MEDIDAS REALES DE MATERIALES*

SIMBOLOGÍA:
Ⓐ EJE ESTRUCTURAL/ARQUITECTÓNICO
⊕ NIVEL DE PISO TERMINADO
⊖ CAMBIO DE NIVEL EN PISO
II REFERENCIA DE SECCIÓN/CORTE
⊞ REFERENCIA DE ALZADO/FACHADA
⊞ VACÍOS EN PLANTA / DOBLE ALTURA
— LÍNEA PUNTEADA: PROYECCIÓN
- - - LÍNEA DE CORTE
N.P.T. NIVEL DE PISO TERMINADO
N.P. NIVEL DE PRETIL

PROYECTO AUTORIA DE:
ARQ. ANAYA HINOJOSA FERNANDA
ARQ. GONZÁLEZ ROSAS DANIEL ARTURO

LEVANTAMIENTO Y PLANOS:
ARQ. GONZÁLEZ ROSAS DANIEL ARTURO

PLANOS DETALLE CATERING
SERVICIOS GENERALES 1
SG1-CAT01